


Hinduistischer Tempel

Sri Navsakthi Vinayagar Alayam

MG-Ddenkkirchen, Klosterhofweg 94

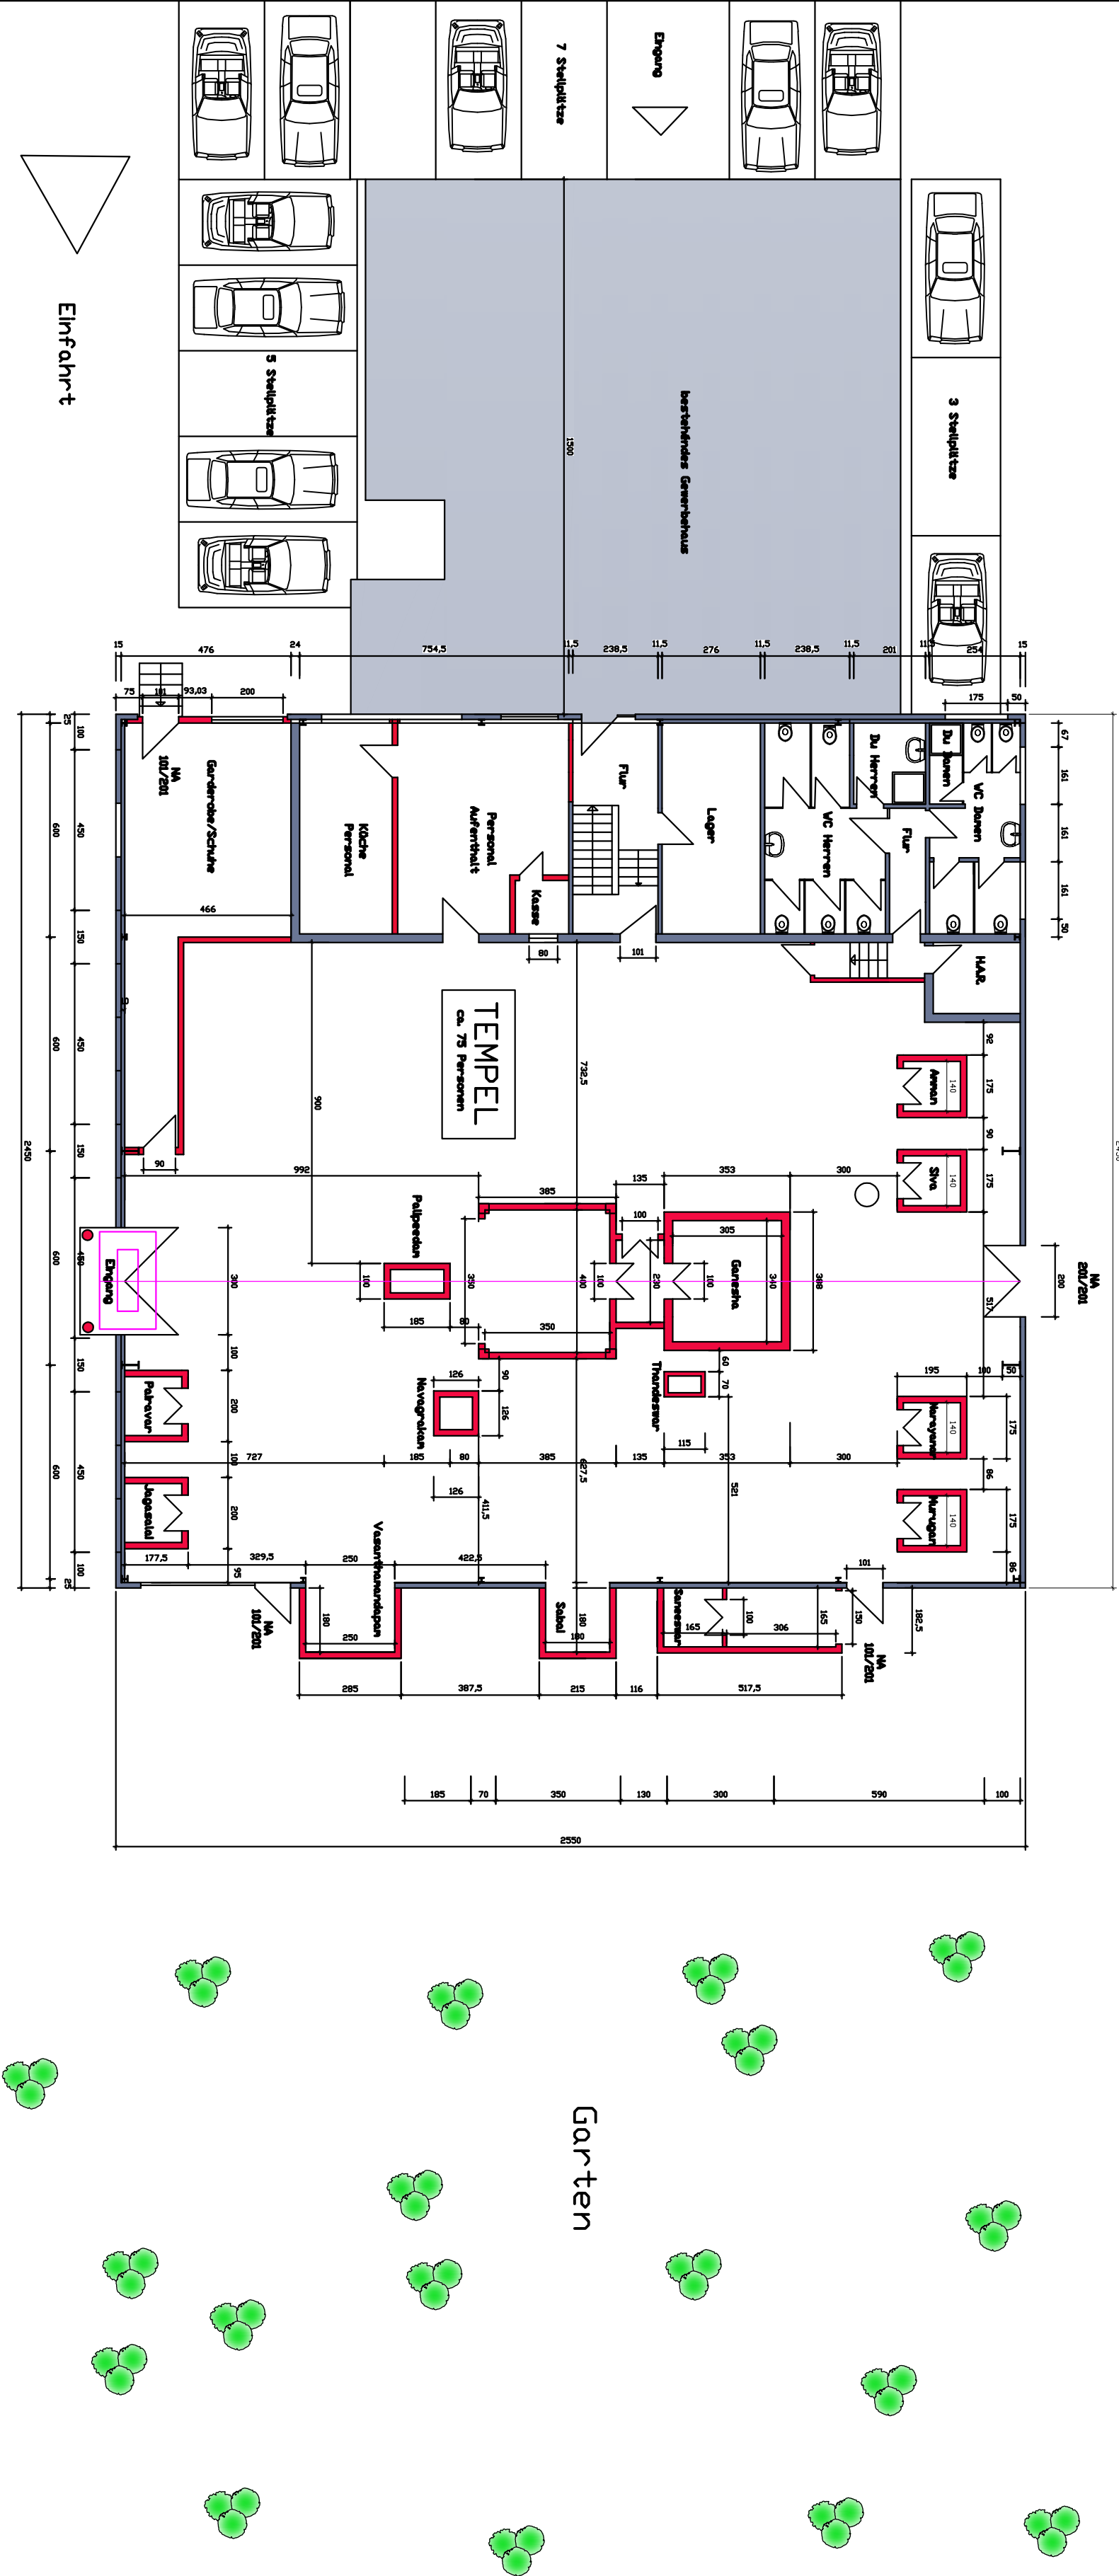

Projekt: Hinduistischer Tempel Sri Navsakthi Vinayagar Alayam MG-Ddenkkirchen, Klosterhofweg 94			
Bauteilzeichnung: Grundriss			
Blatt:	1/1	1/1	1/1
